


PLAN DE SALLE / FLOOR PLAN

22 et 23 octobre 2025 **Centre Expo Terrebonne**
 2475 Boulevard des Entreprises
 Terrebonne (QC) J6X 5S5 Canada

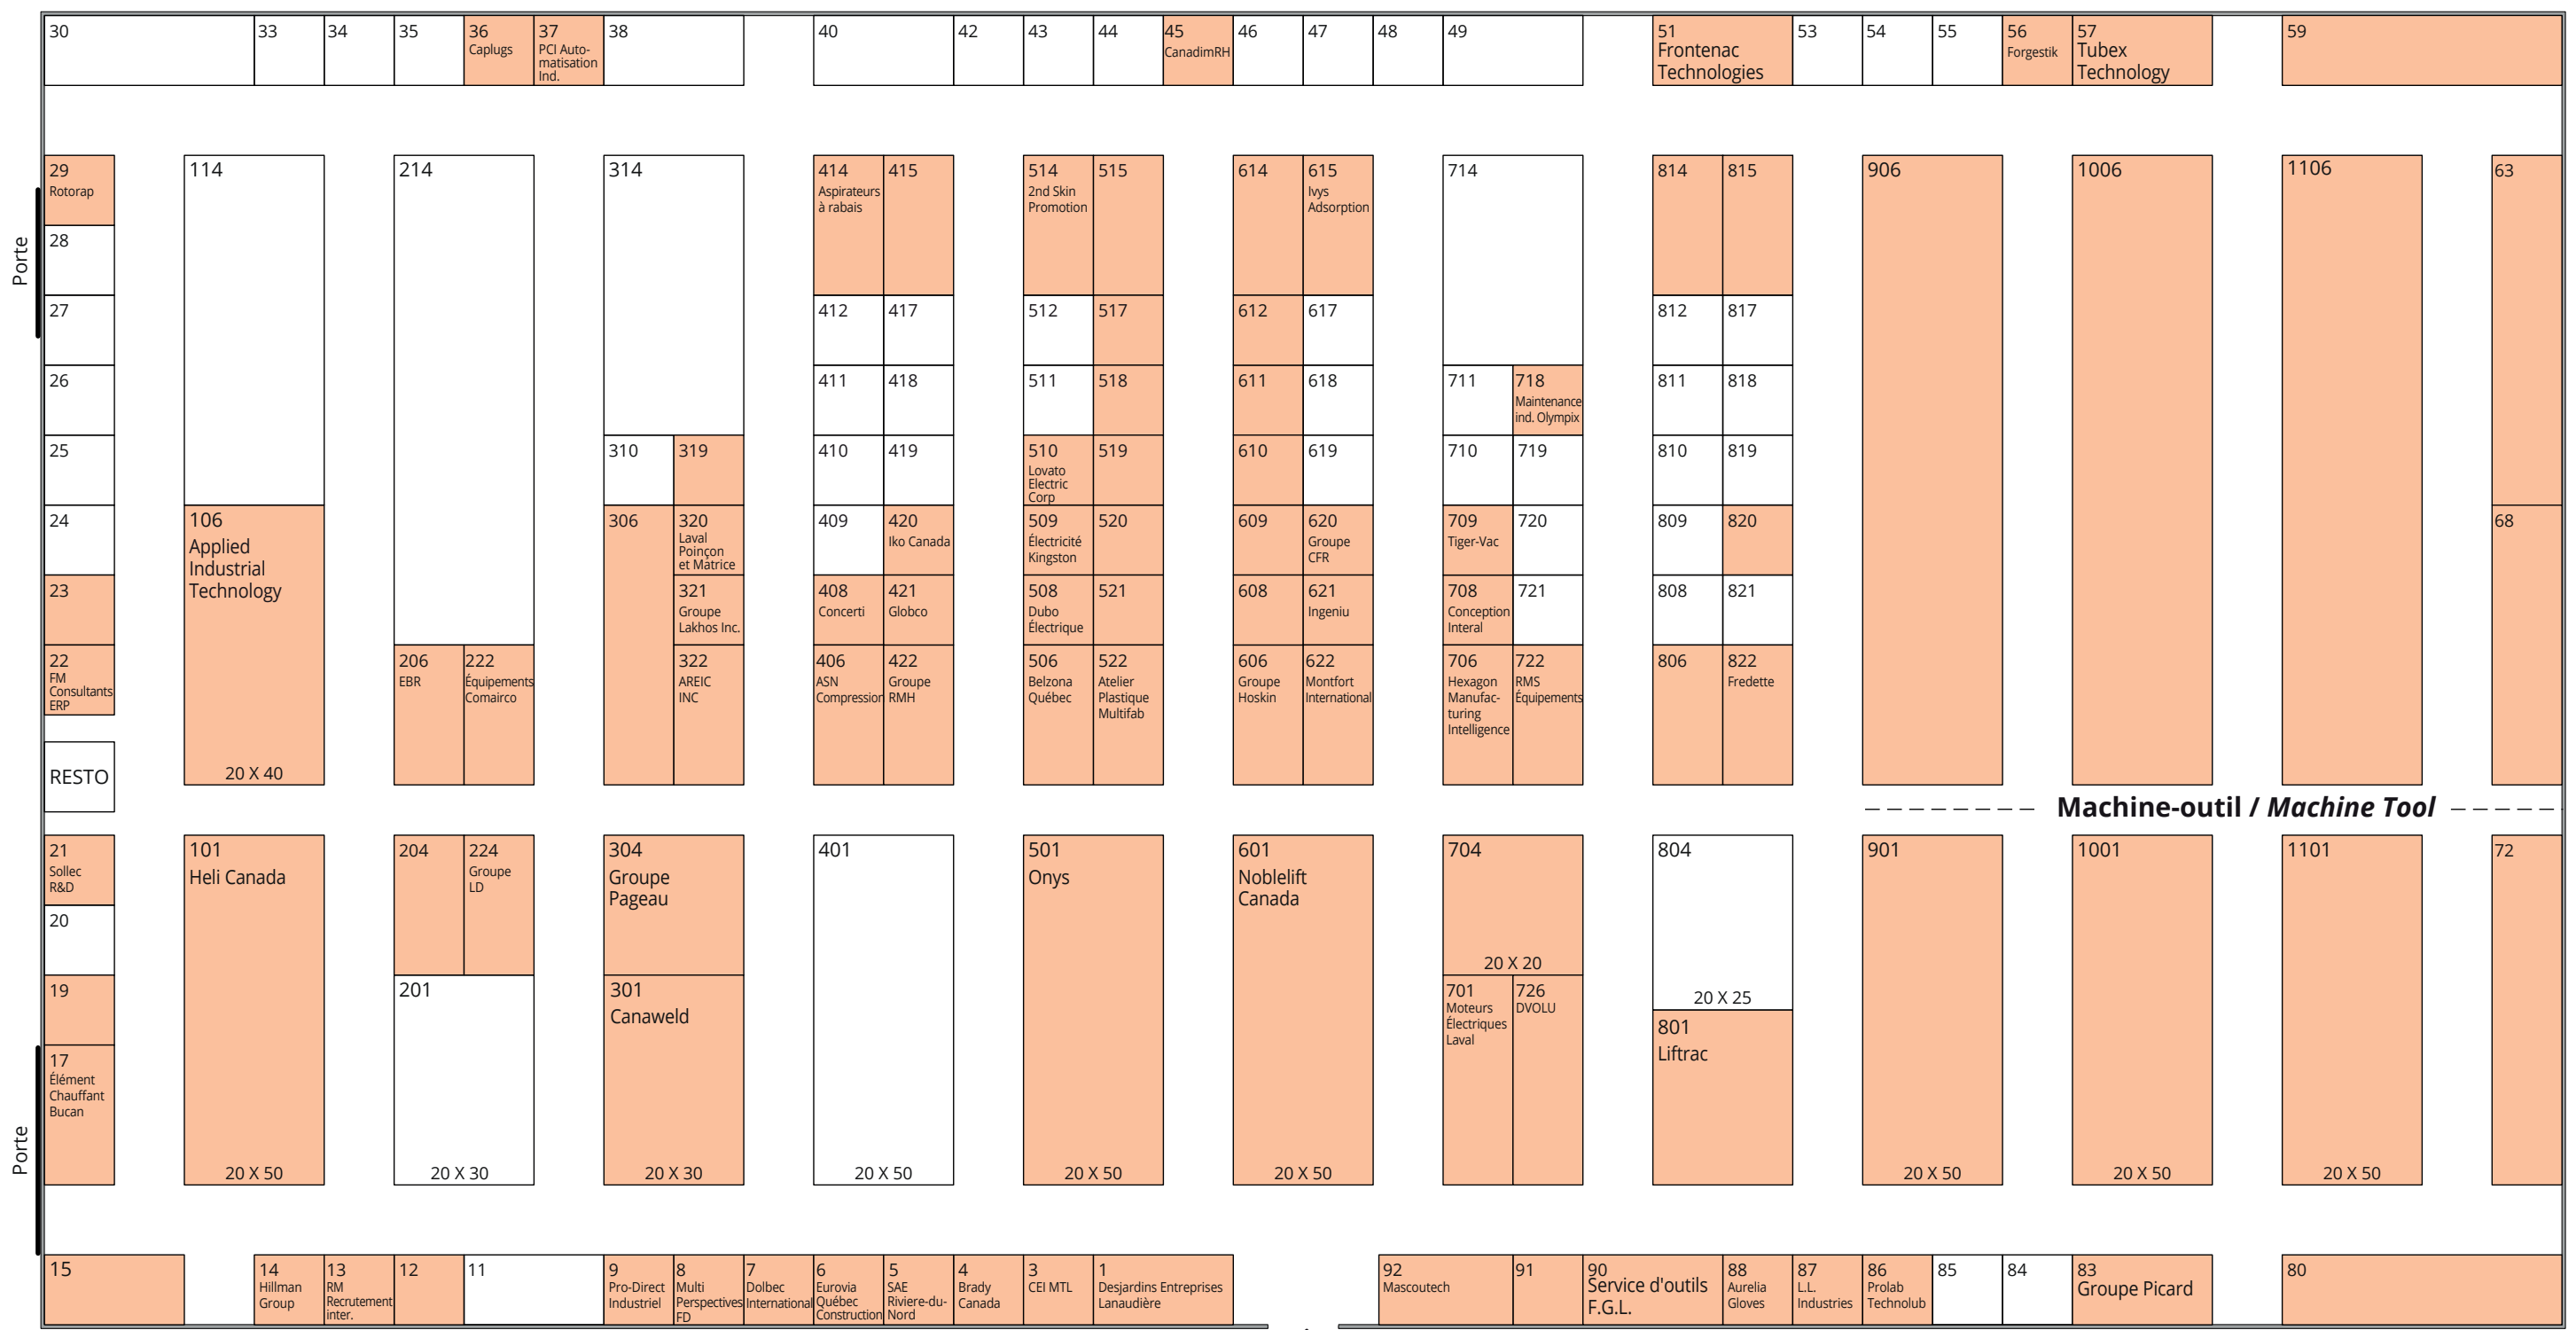

Entrée / Entrance