


PLAN DE SALLE A-B / FLOOR PLAN A-B

8-9-10 octobre 2024

Expocité
Centre de Foires de Québec
250 Boulevard Wilfrid-Hamel
Québec (QC) G1L 5A7 Canada

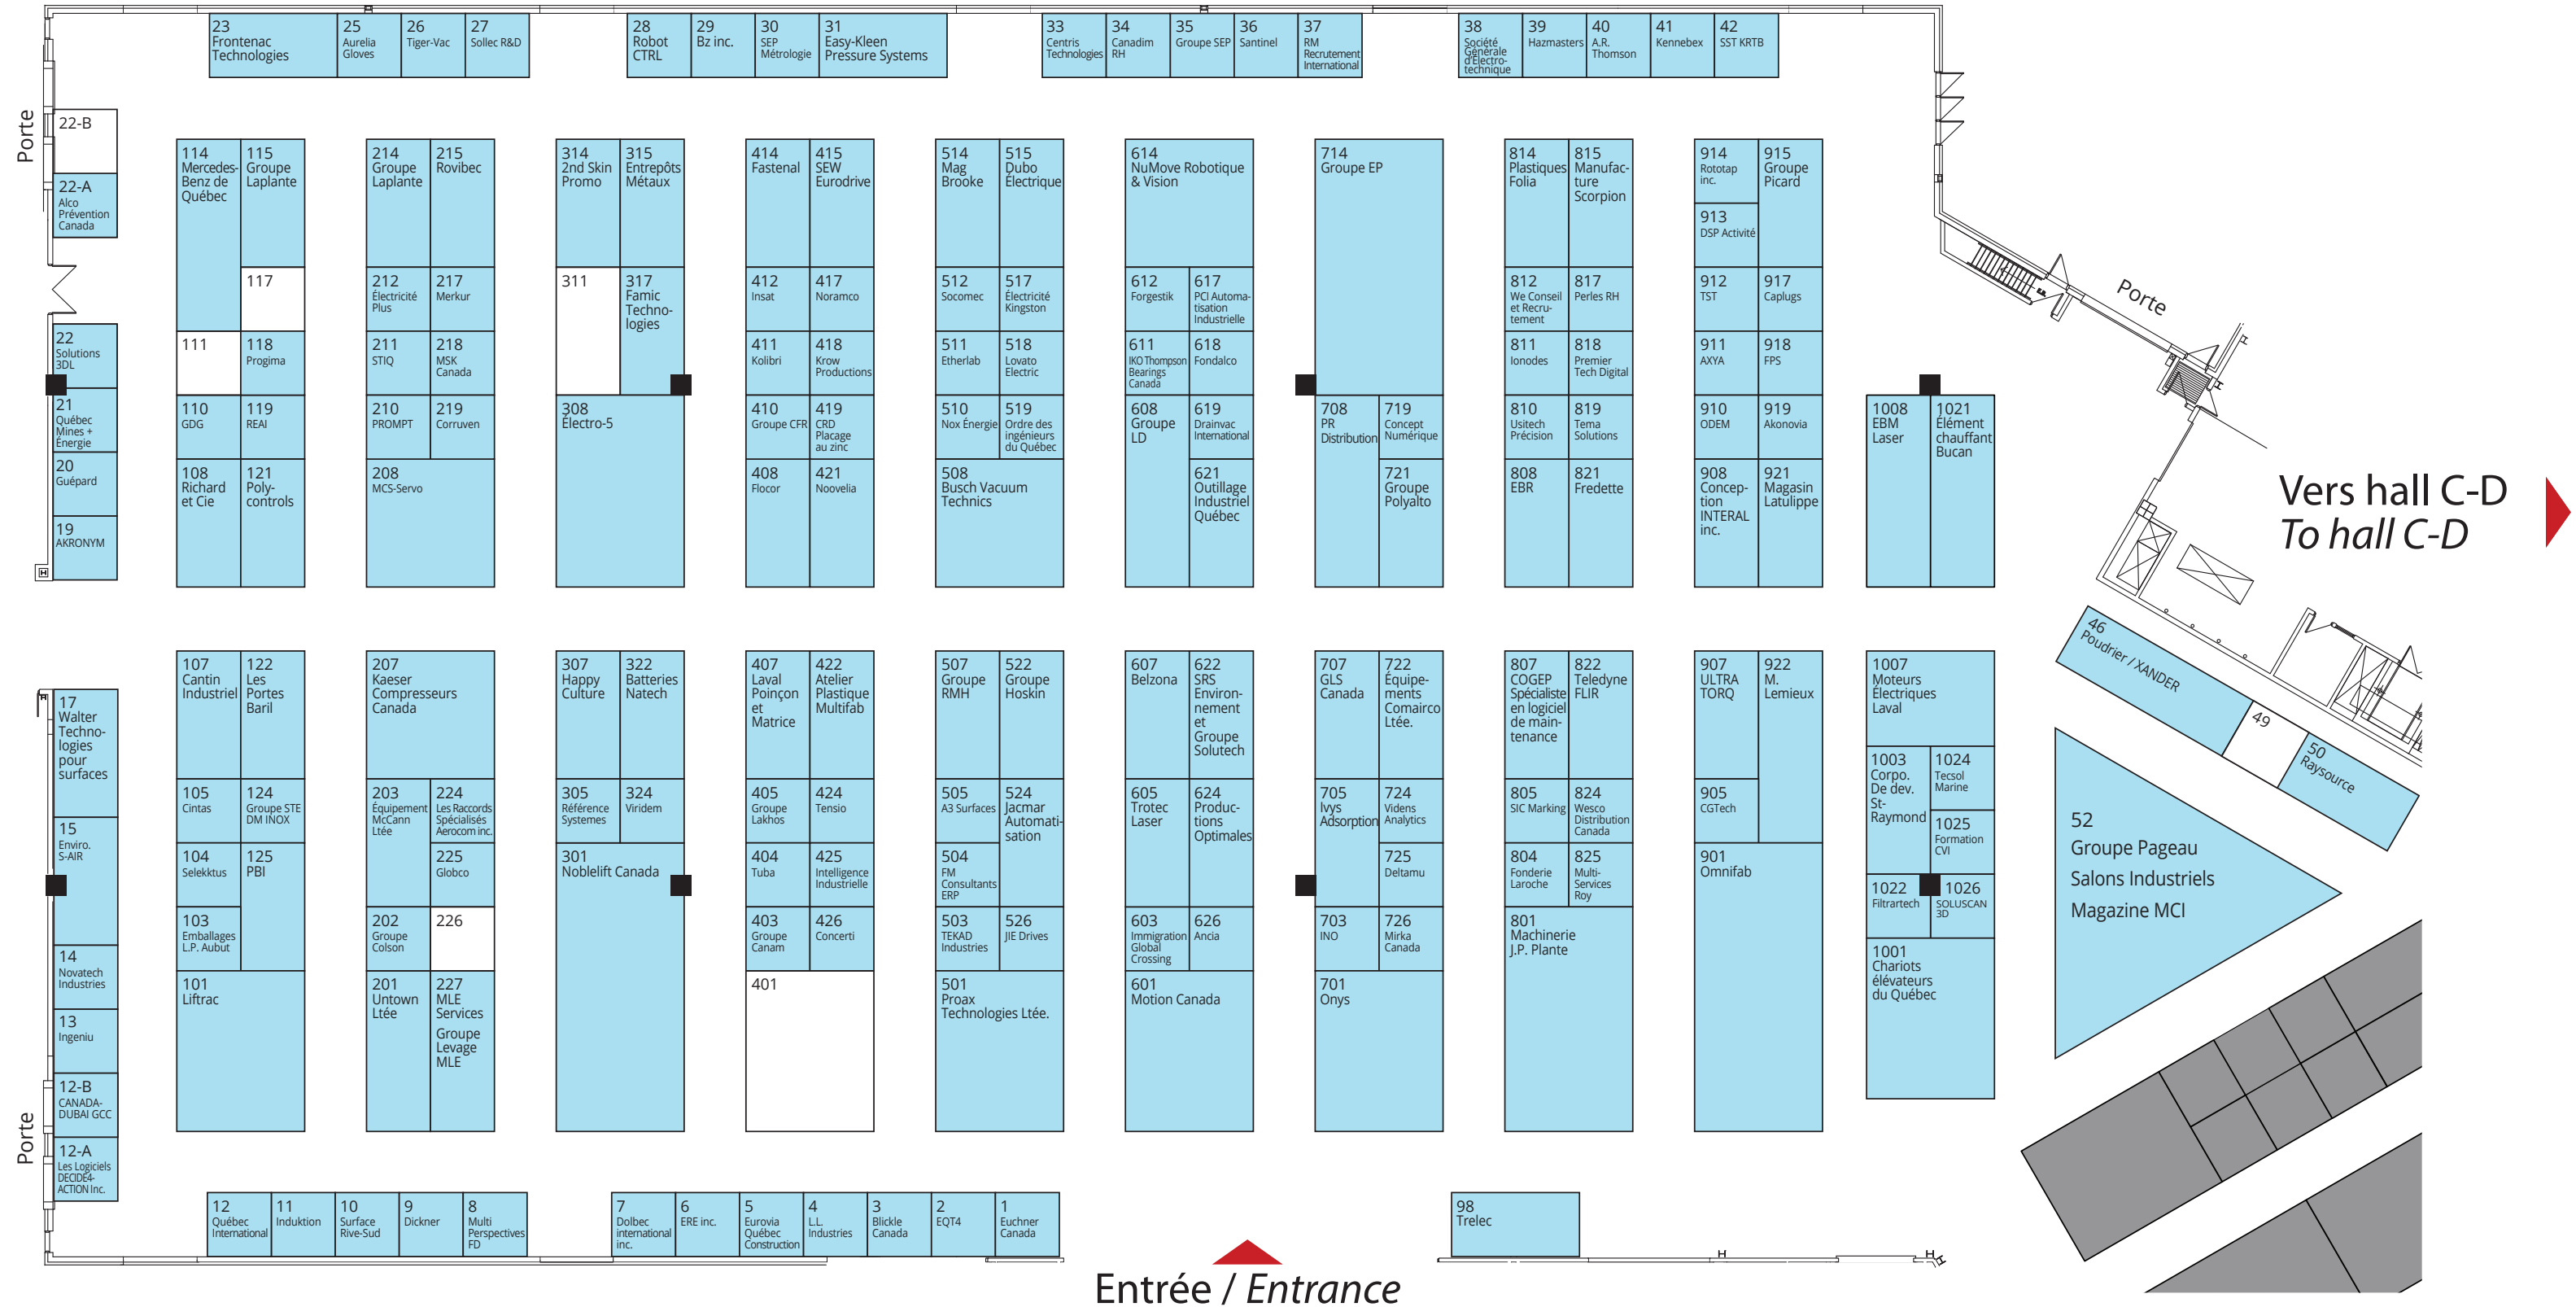

PLAN DE SALLE C-D / FLOOR PLAN C-D

8-9-10 octobre 2024

Expocité
Centre de Foires de Québec
250 Boulevard Wilfrid-Hamel
Québec (QC) G1L 5A7 Canada

