
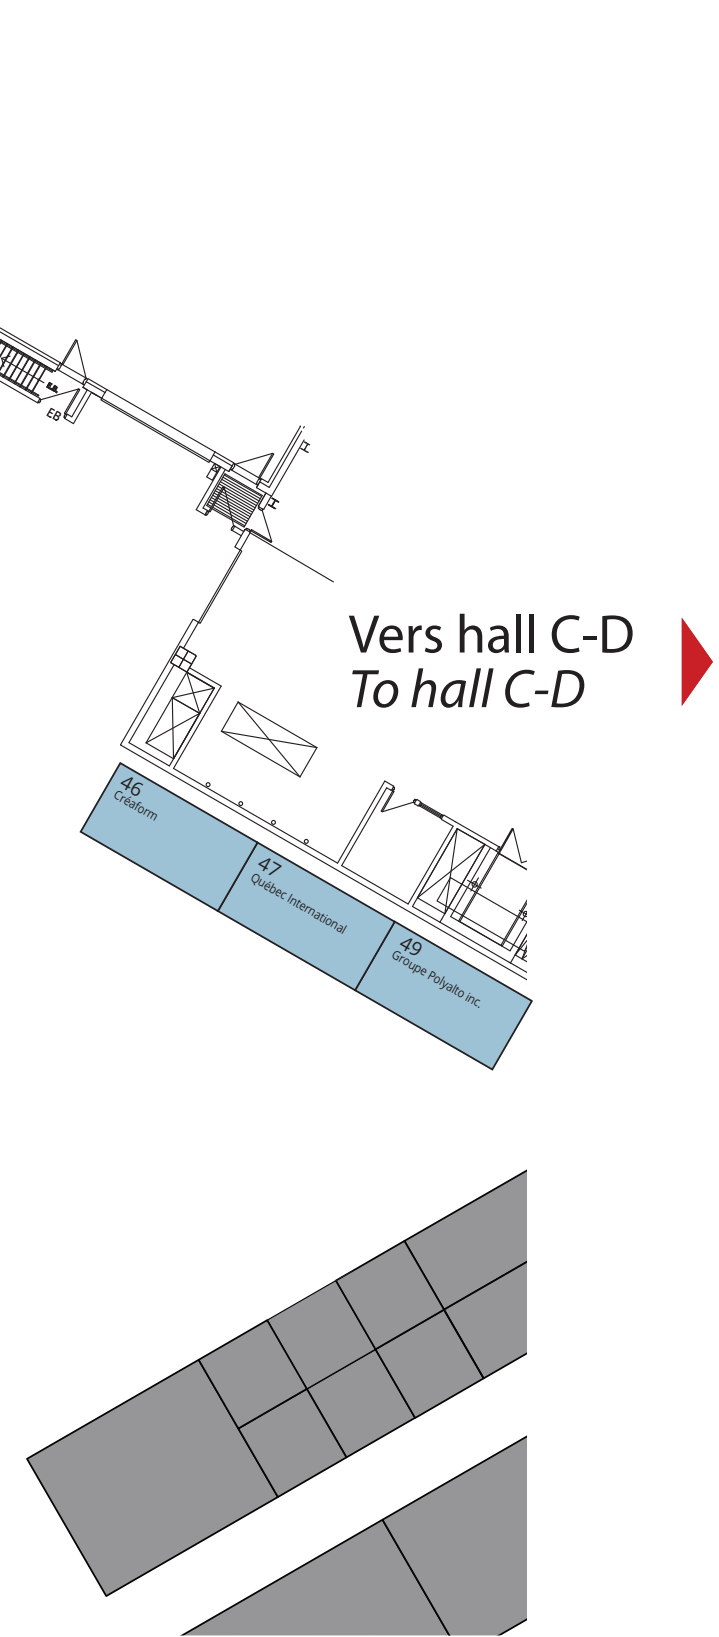


PLAN DE SALLE A-B / FLOOR PLAN A-B

4-5-6 octobre 2022

Exposité
Centre de Foires de Québec
 250 Boulevard Wilfrid-Hamel
 Québec (QC) G1L 5A7 Canada

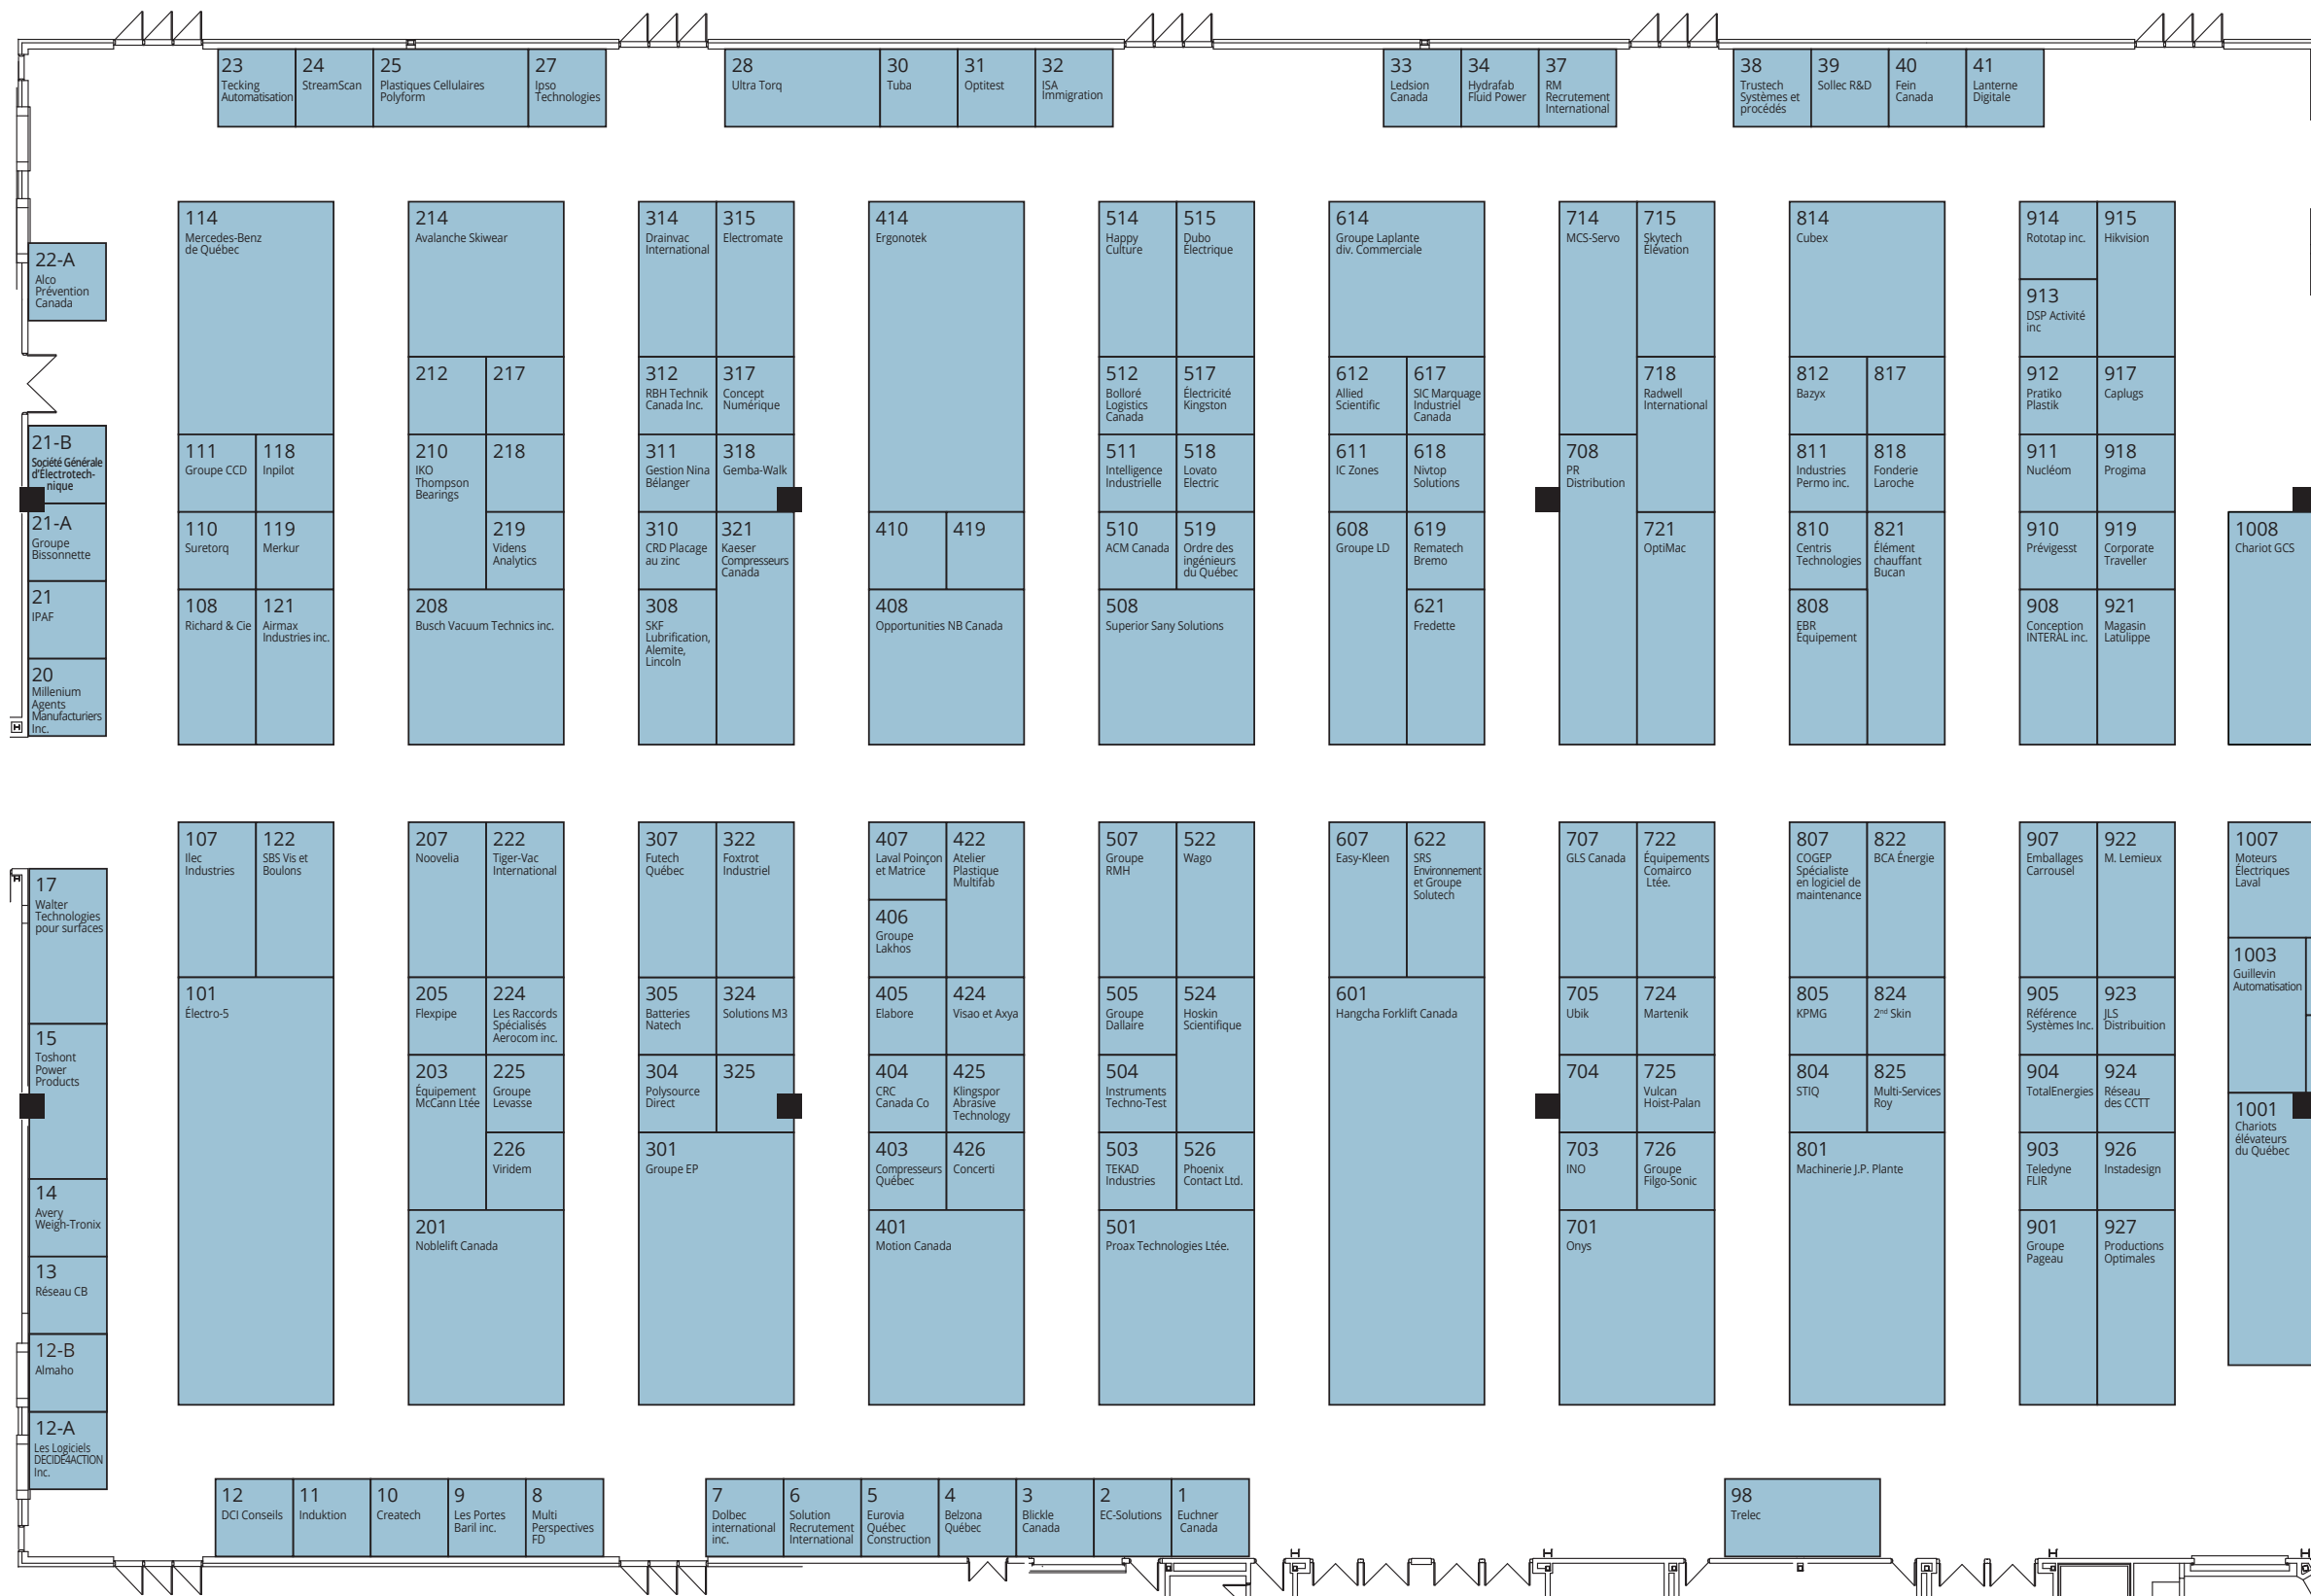

Entrée / Entrance

PLAN DE SALLE C-D / FLOOR PLAN C-D

4-5-6 octobre 2022

Exposité
Centre de Foires de Québec
250 Boulevard Wilfrid-Hamel
Québec (QC) G1L 5A7 Canada

