
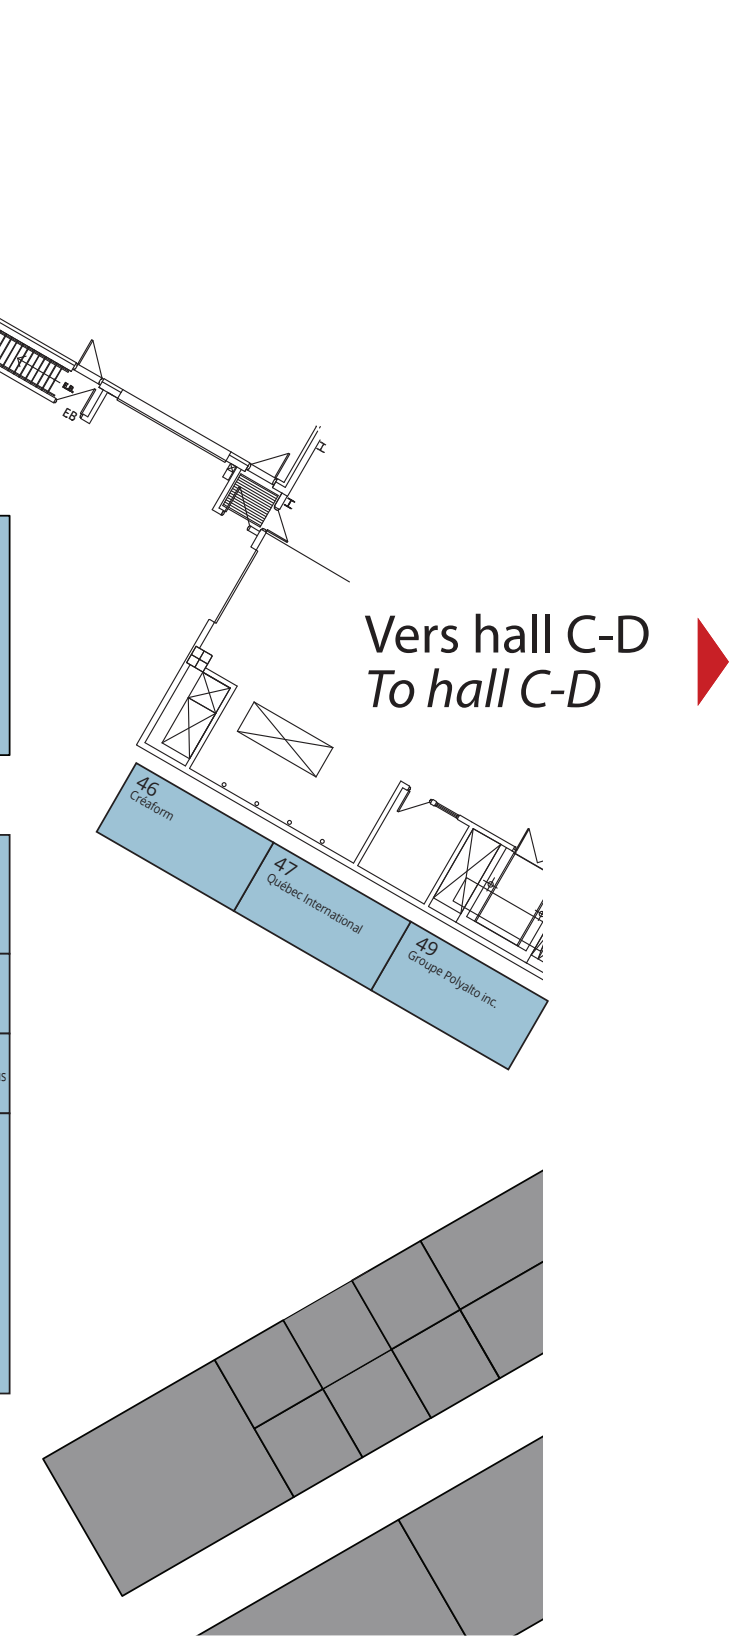


PLAN DE SALLE A-B / FLOOR PLAN A-B

8-9-10 octobre 2024


Exposité
Centre de Foires de Québec
 250 Boulevard Wilfrid-Hamel
 Québec (QC) G1L 5A7 Canada

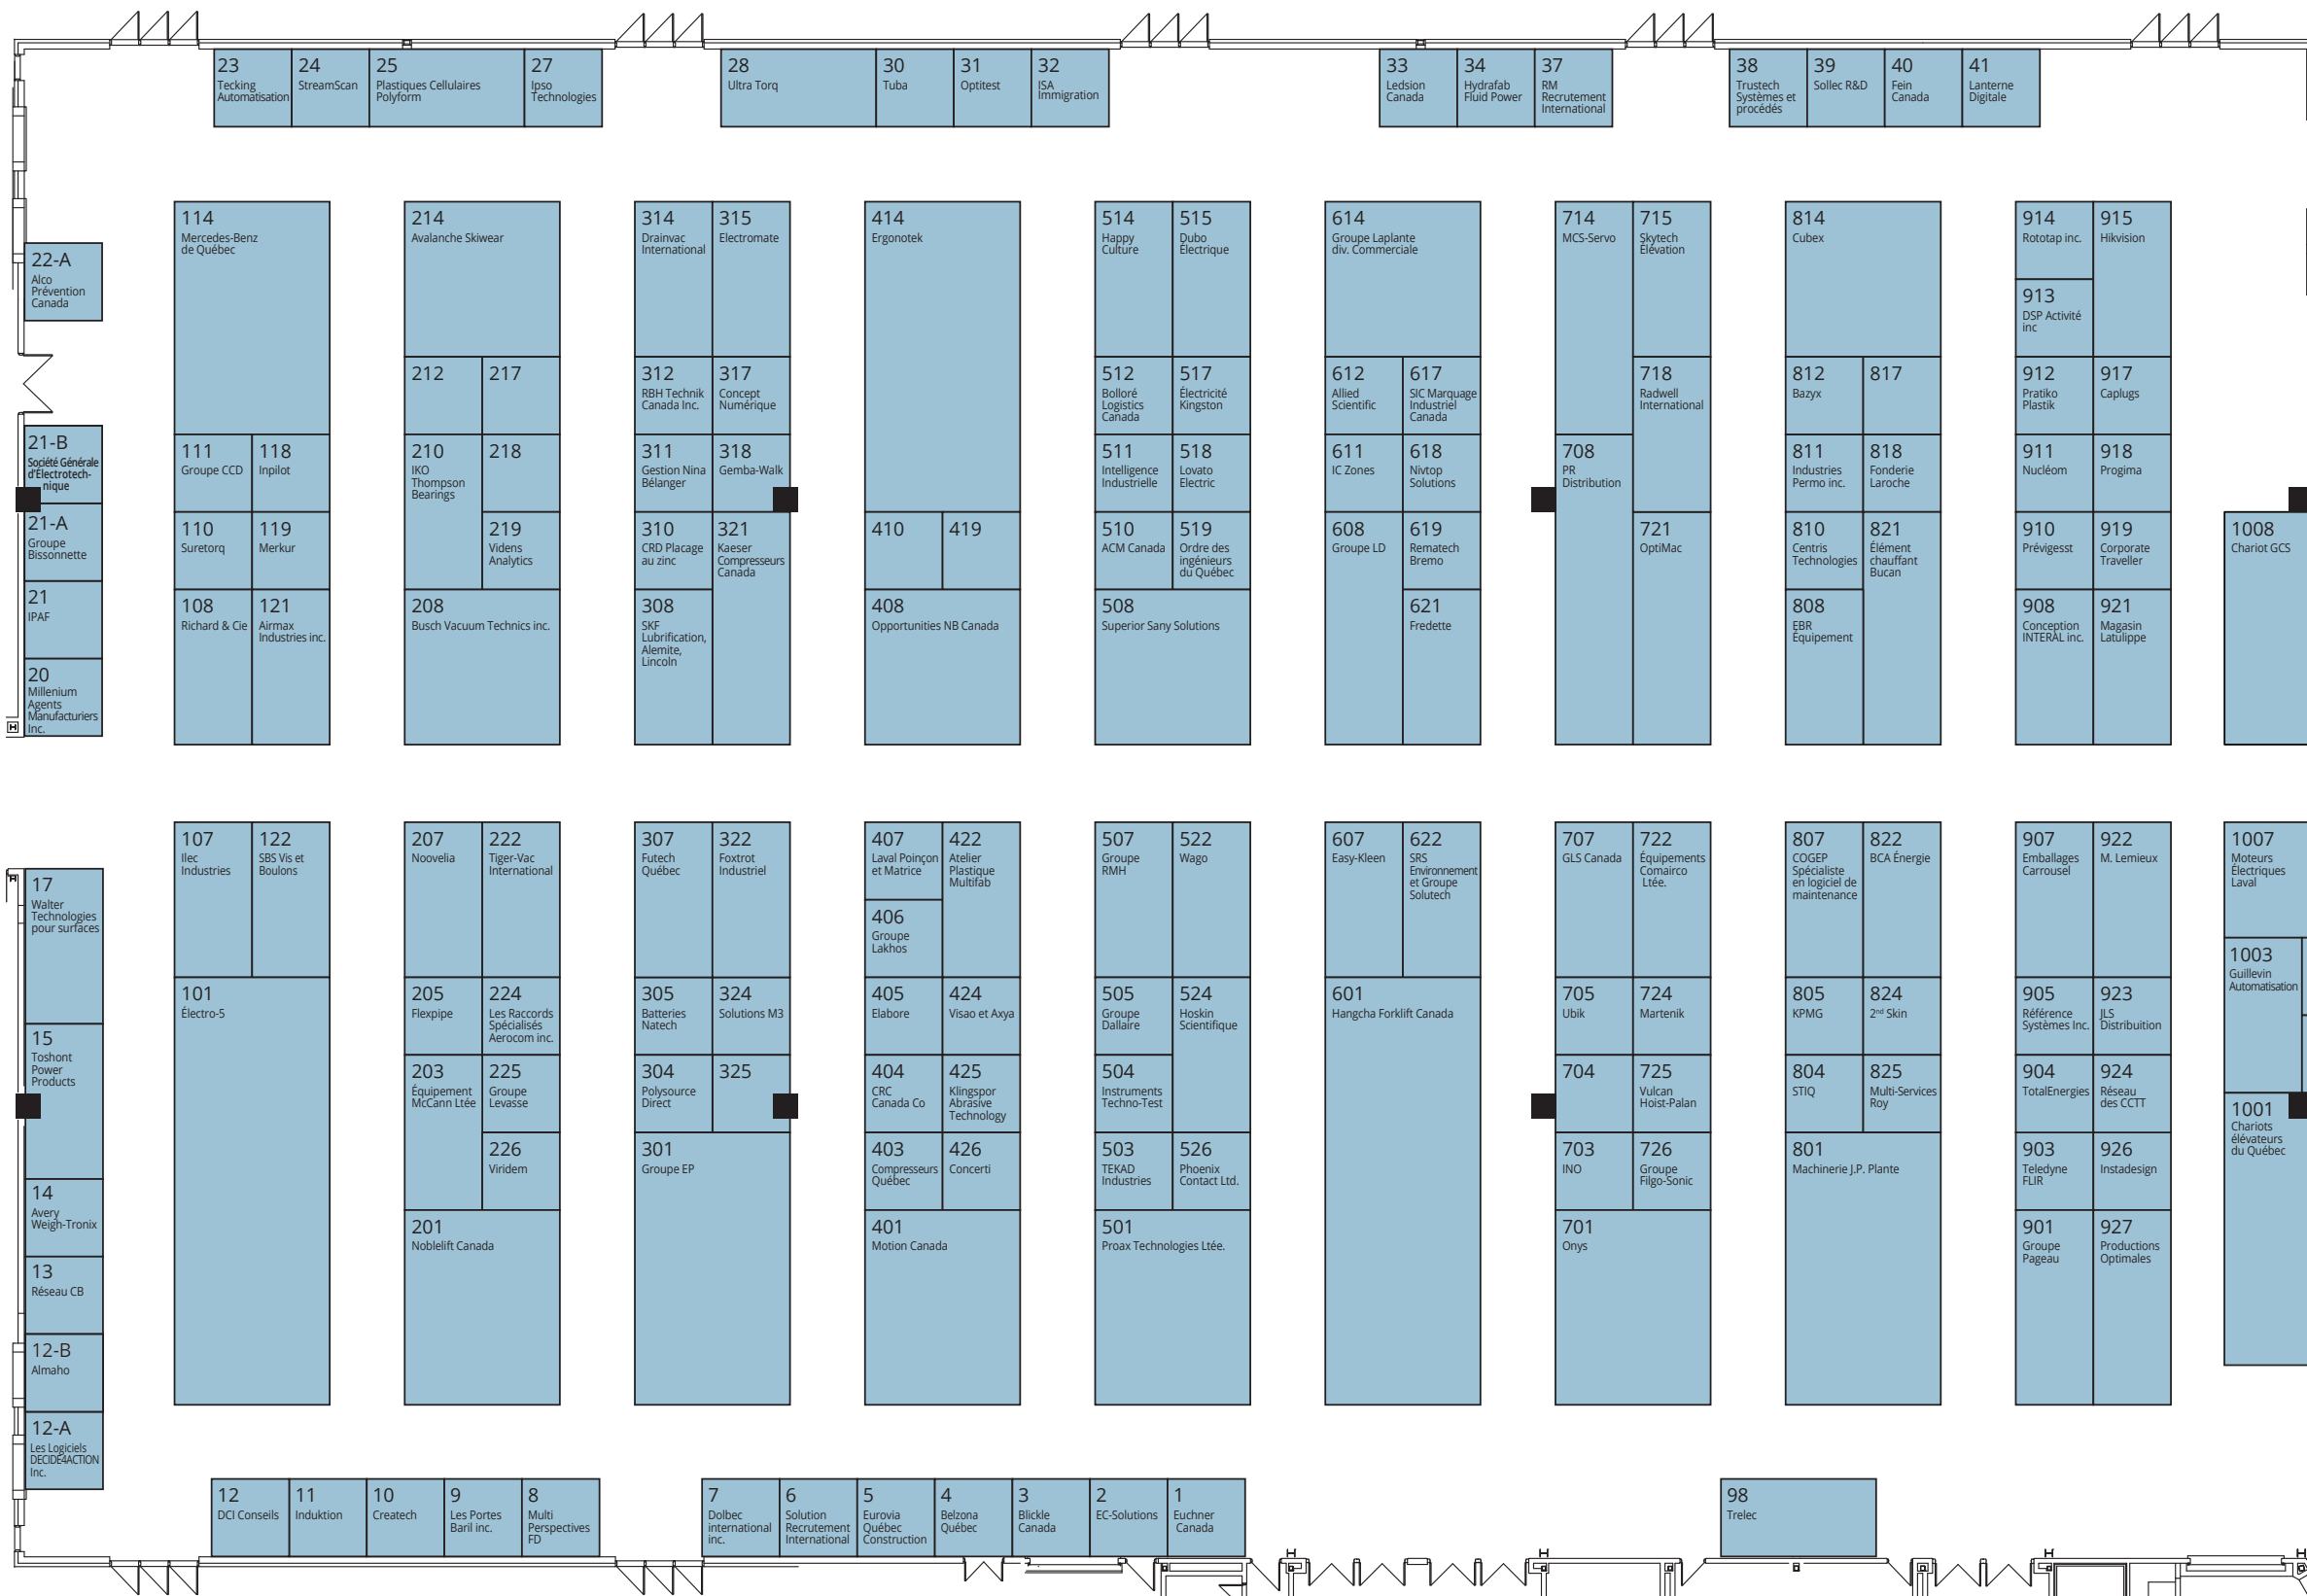

PLAN DE SALLE C-D / FLOOR PLAN C-D

8-9-10 octobre 2024

Exposité
 Centre de Foires de Québec
 250 Boulevard Wilfrid-Hamel
 Québec (QC) G1L 5A7 Canada

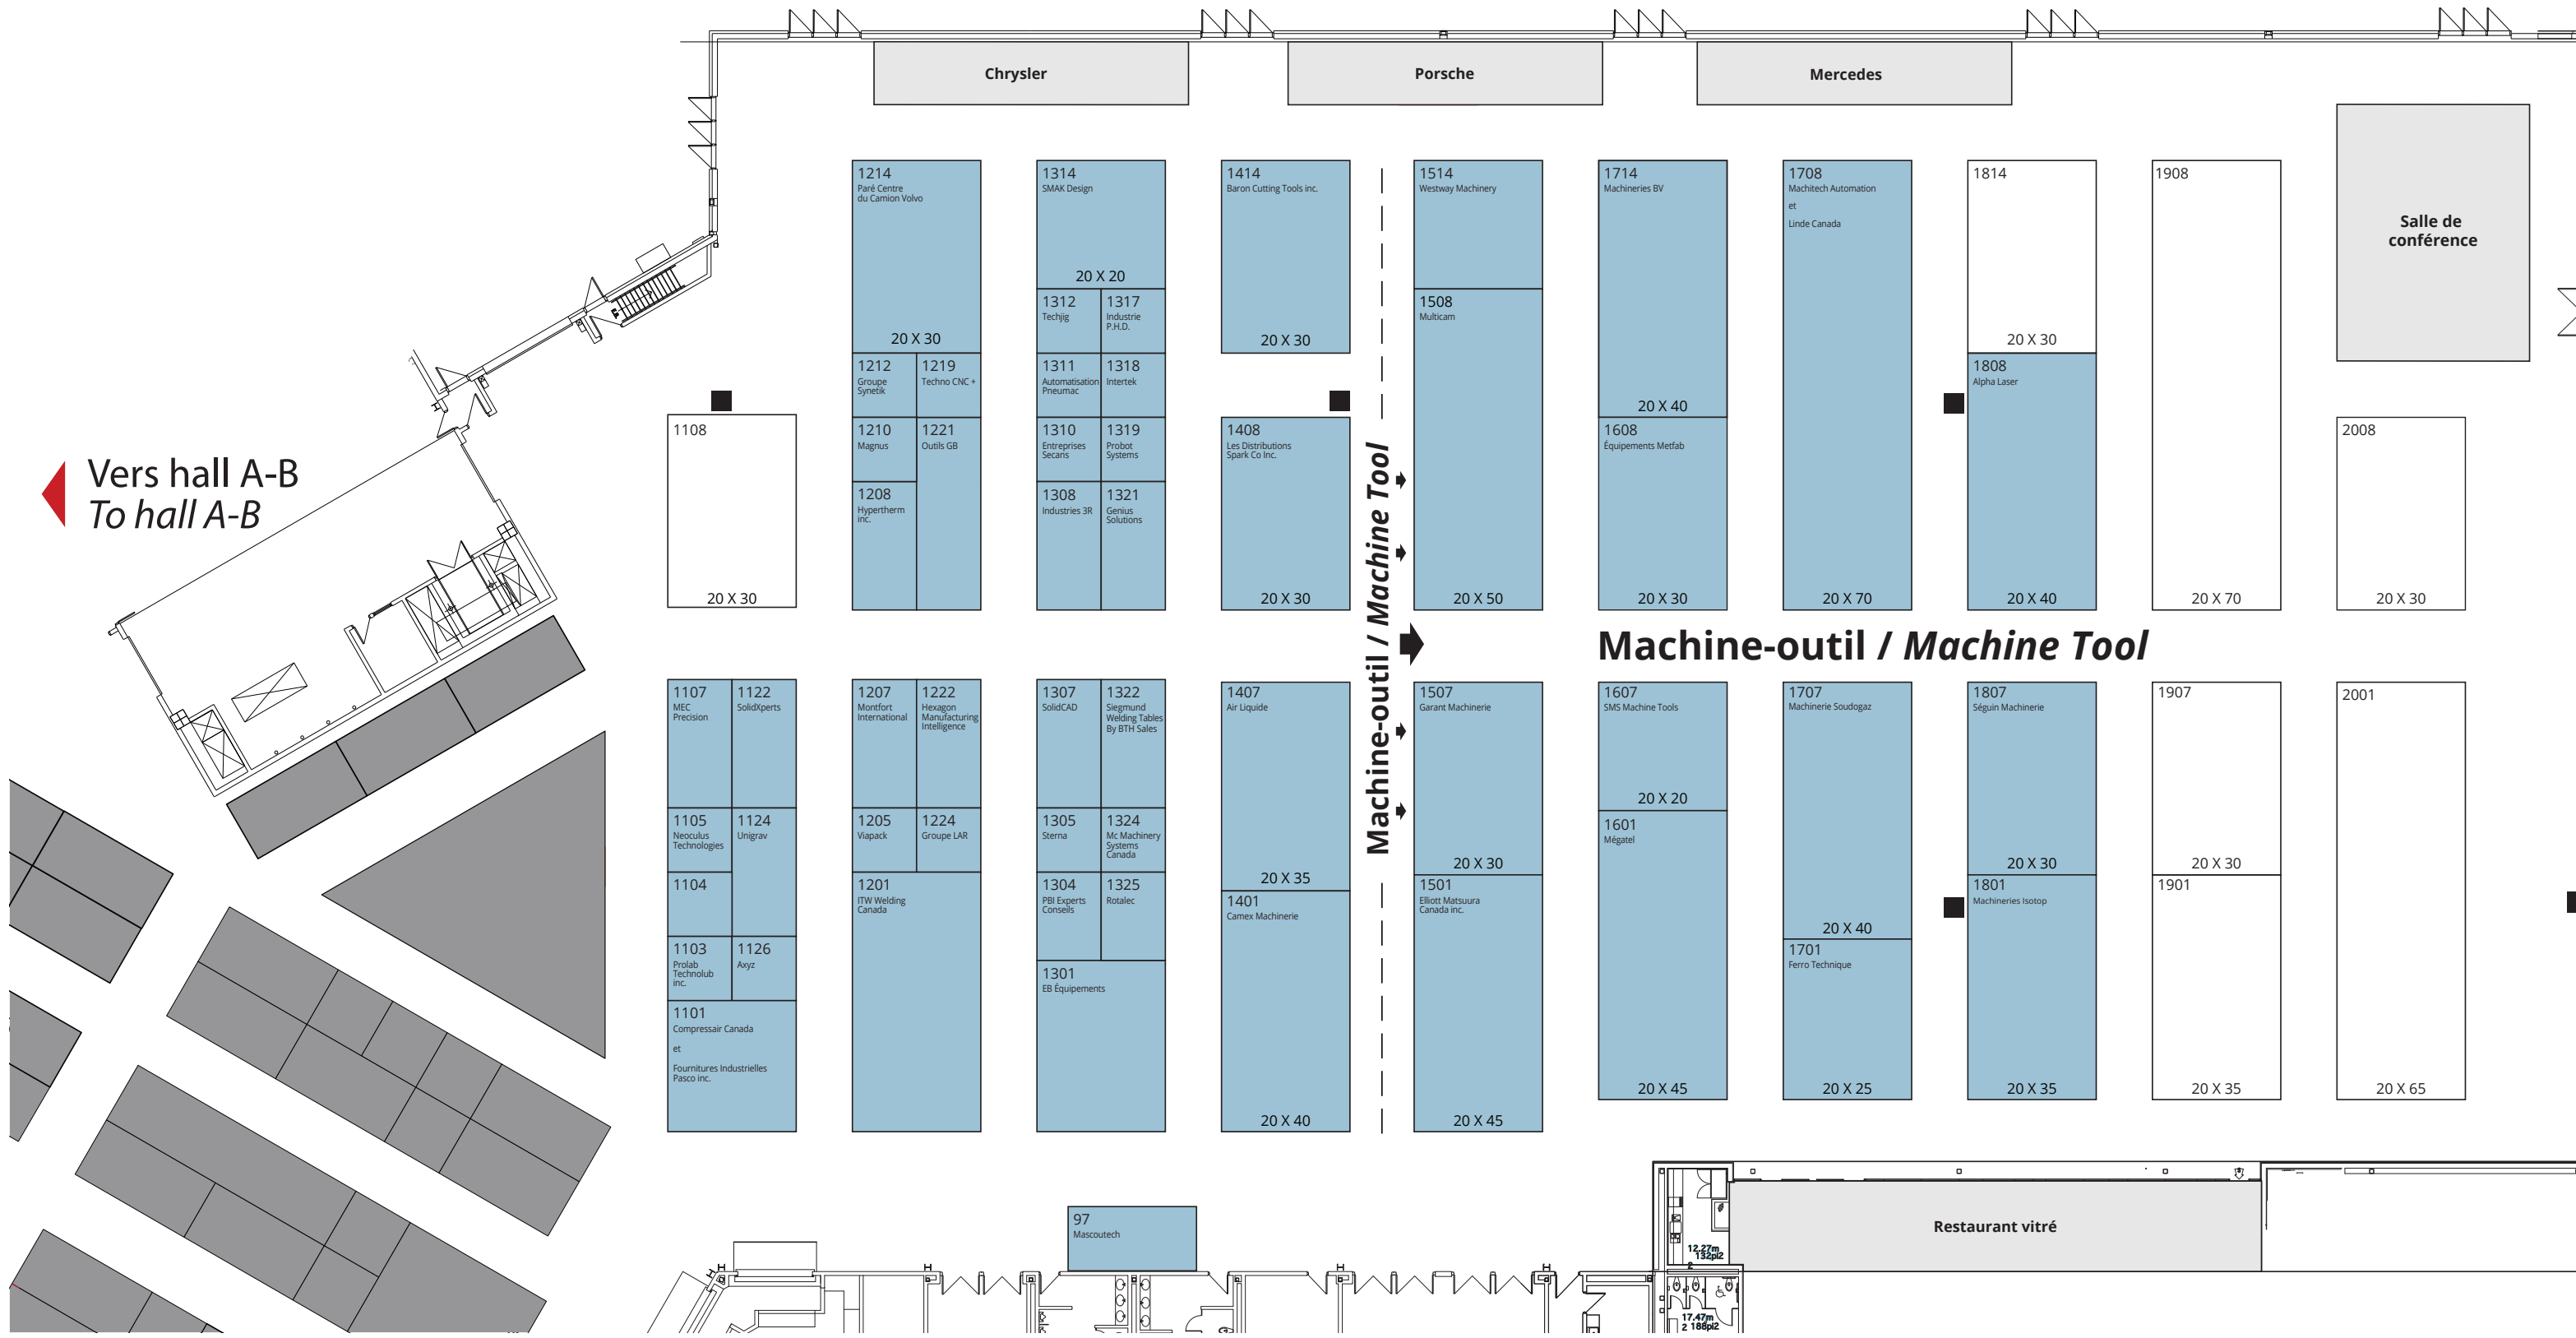

◀ Vers hall A-B
 To hall A-B

Machine-outil / Machine Tool

Machine-outil / Machine Tool

Sortie / Exit