


PLAN DE SALLE / FLOOR PLAN

18 et 19 octobre 2023 Centre Expo Terrebonne
 2475 Boulevard des Entreprises
 Terrebonne (QC) J6X 5S5 Canada

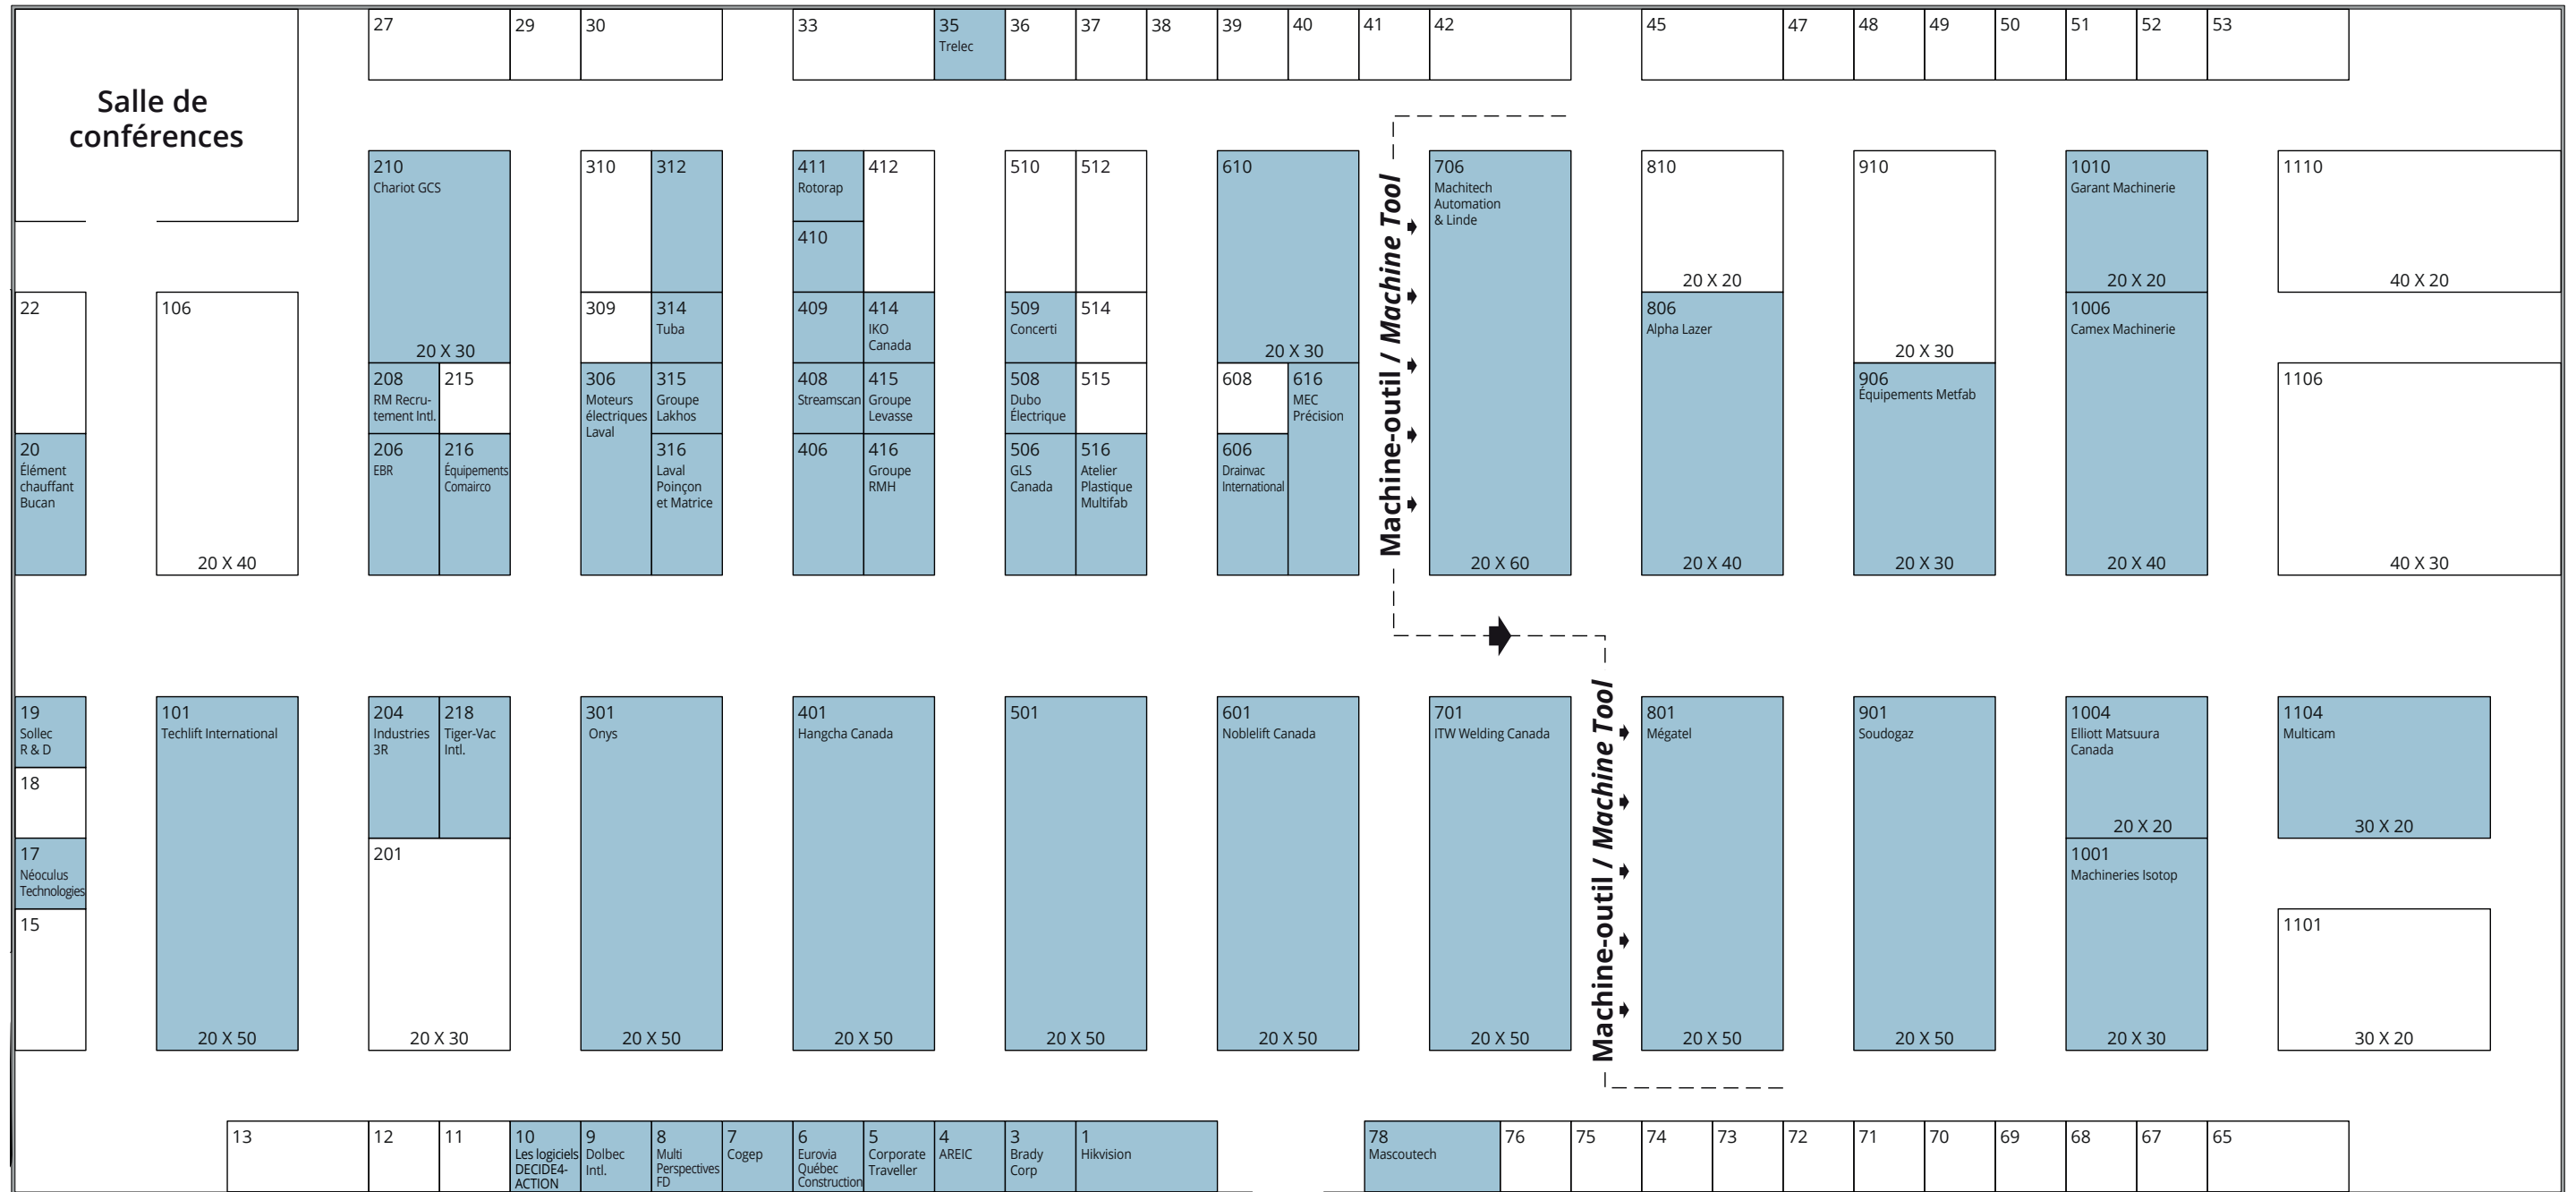

Entrée / Entrance